



PULLY - COLLEGE ARNOLD REYMOND

ARCHITECTE

Billemann & Göttsch Architectes SA
Rue des Tilleuls 2, 1800 Vevey
T - 021 922 29 47
info@archbg.ch
www.archbg.ch

INGENIEURS - SPECIALISTES

INGENIEUR CIVIL

INGENIEUR CHAUFFAGE VENTILATION

INGENIEUR SANITAIRE

INGENIEUR ELECTRICITE

PHYSIQUE DU BATIMENT

PROTECTION INCENDIE

GEOMETRE

RENAUD ET BURMANN SA
Chem. du Devin 51, 1012 Lausanne
T - 021 321 38 80
info@renaud-burmard.ch

ENQUETE

Projet de surélévation d'un collège existant et nouvelle salle de gym
Chem. du Fau-Blanc 13, 15, Pully, Parcelles N°390, 388

COUPES

PLAN N° : REY-ARC-ENQ-06.002 Date : 27.07.2023 Dessin : FB Format : 128.00 x 44.55 Echelle : 1:200

Propriétaire / Maître de l'ouvrage

Architecte

DÉPOSÉ À L'ENQUÊTE PUBLIQUE
À LA DIRECTION DE L'URBANISME
ET DE L'ENVIRONNEMENT
DU 19 AOÛT 2023 AU 19 SEP. 2023

Le syndic: Le secrétaire:


PROPRIÉTAIRE ET MAÎTRE DE L'OUVRAGE

Commune de Pully
Ch. de la Damoise 13, 1009 Pully
T - 021 721 31 11
cdm@pully.ch

Parcelle(s) no : 390, 388


Niv ± 0.00 du projet = Alt. 445.45

Situation

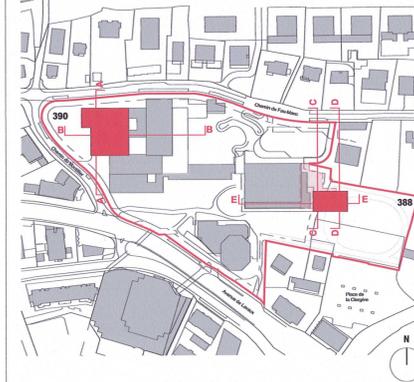


— existant — à démolir — à construire — autre


COUPE A-A

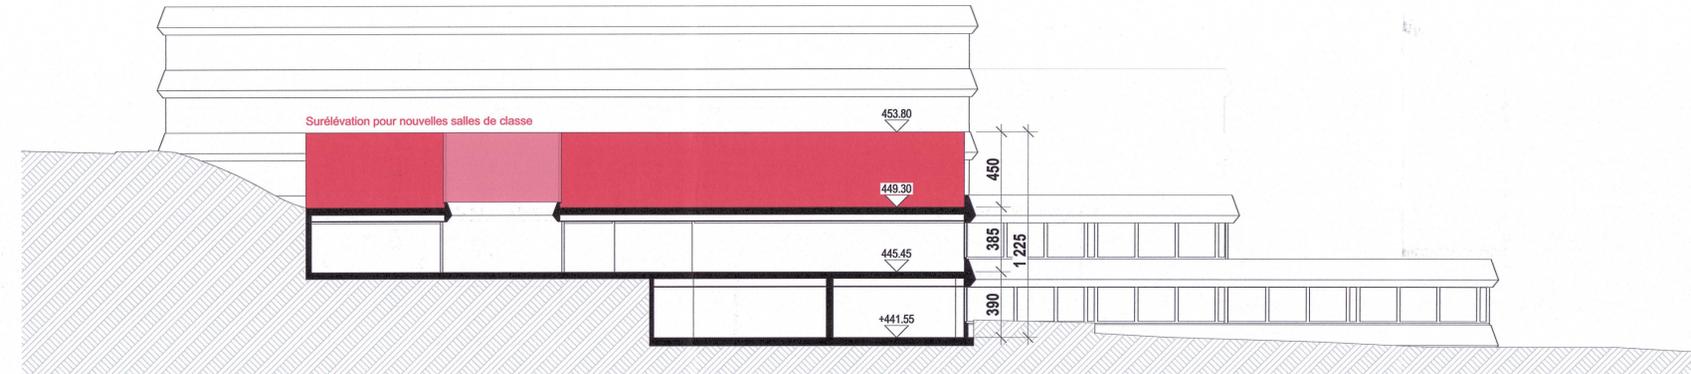


COUPE B-B

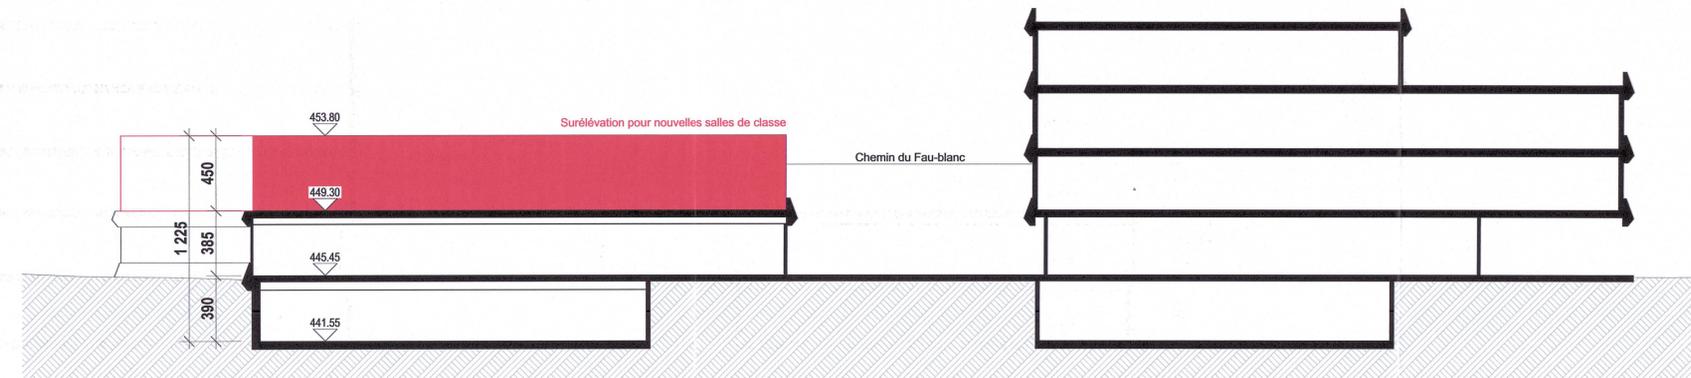

COUPE C-C

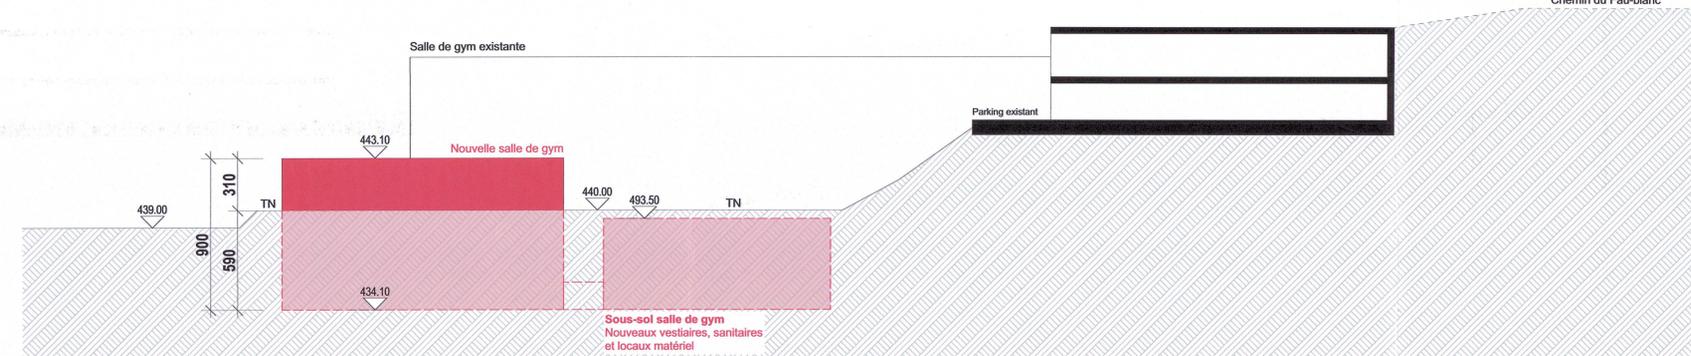

COUPE D-D

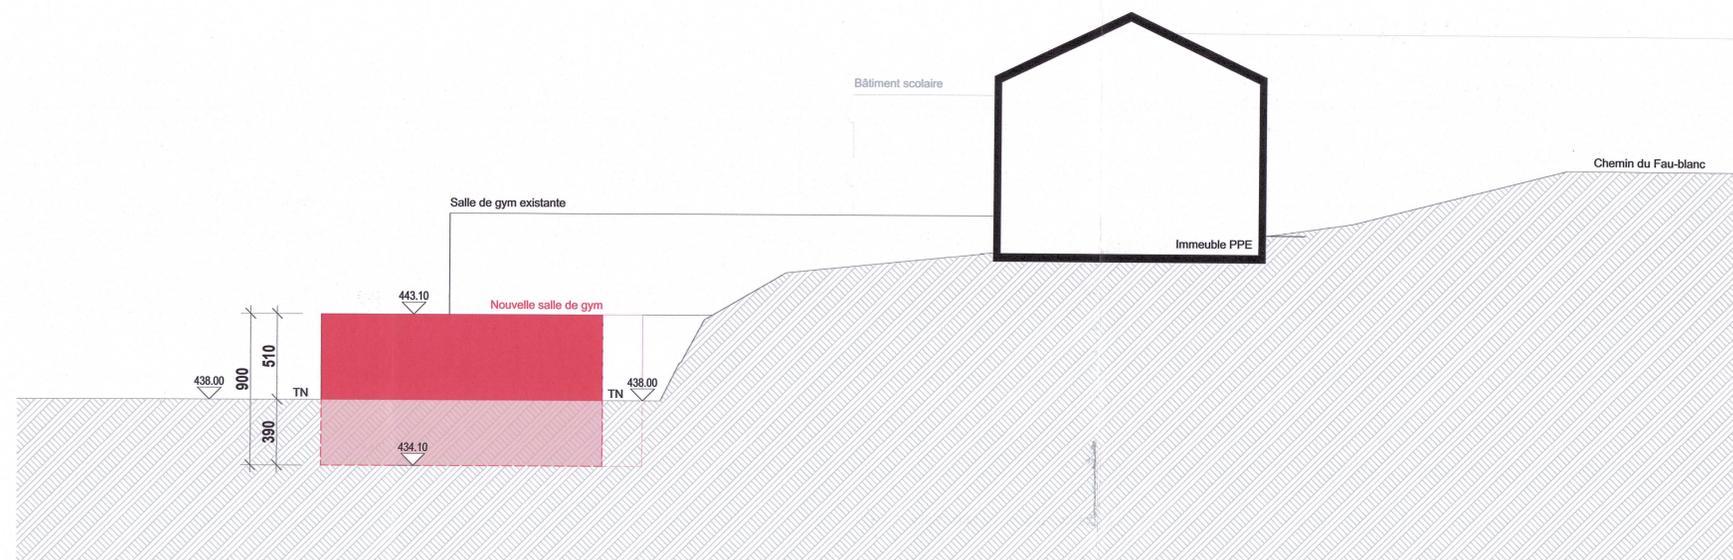

COUPE E-E

