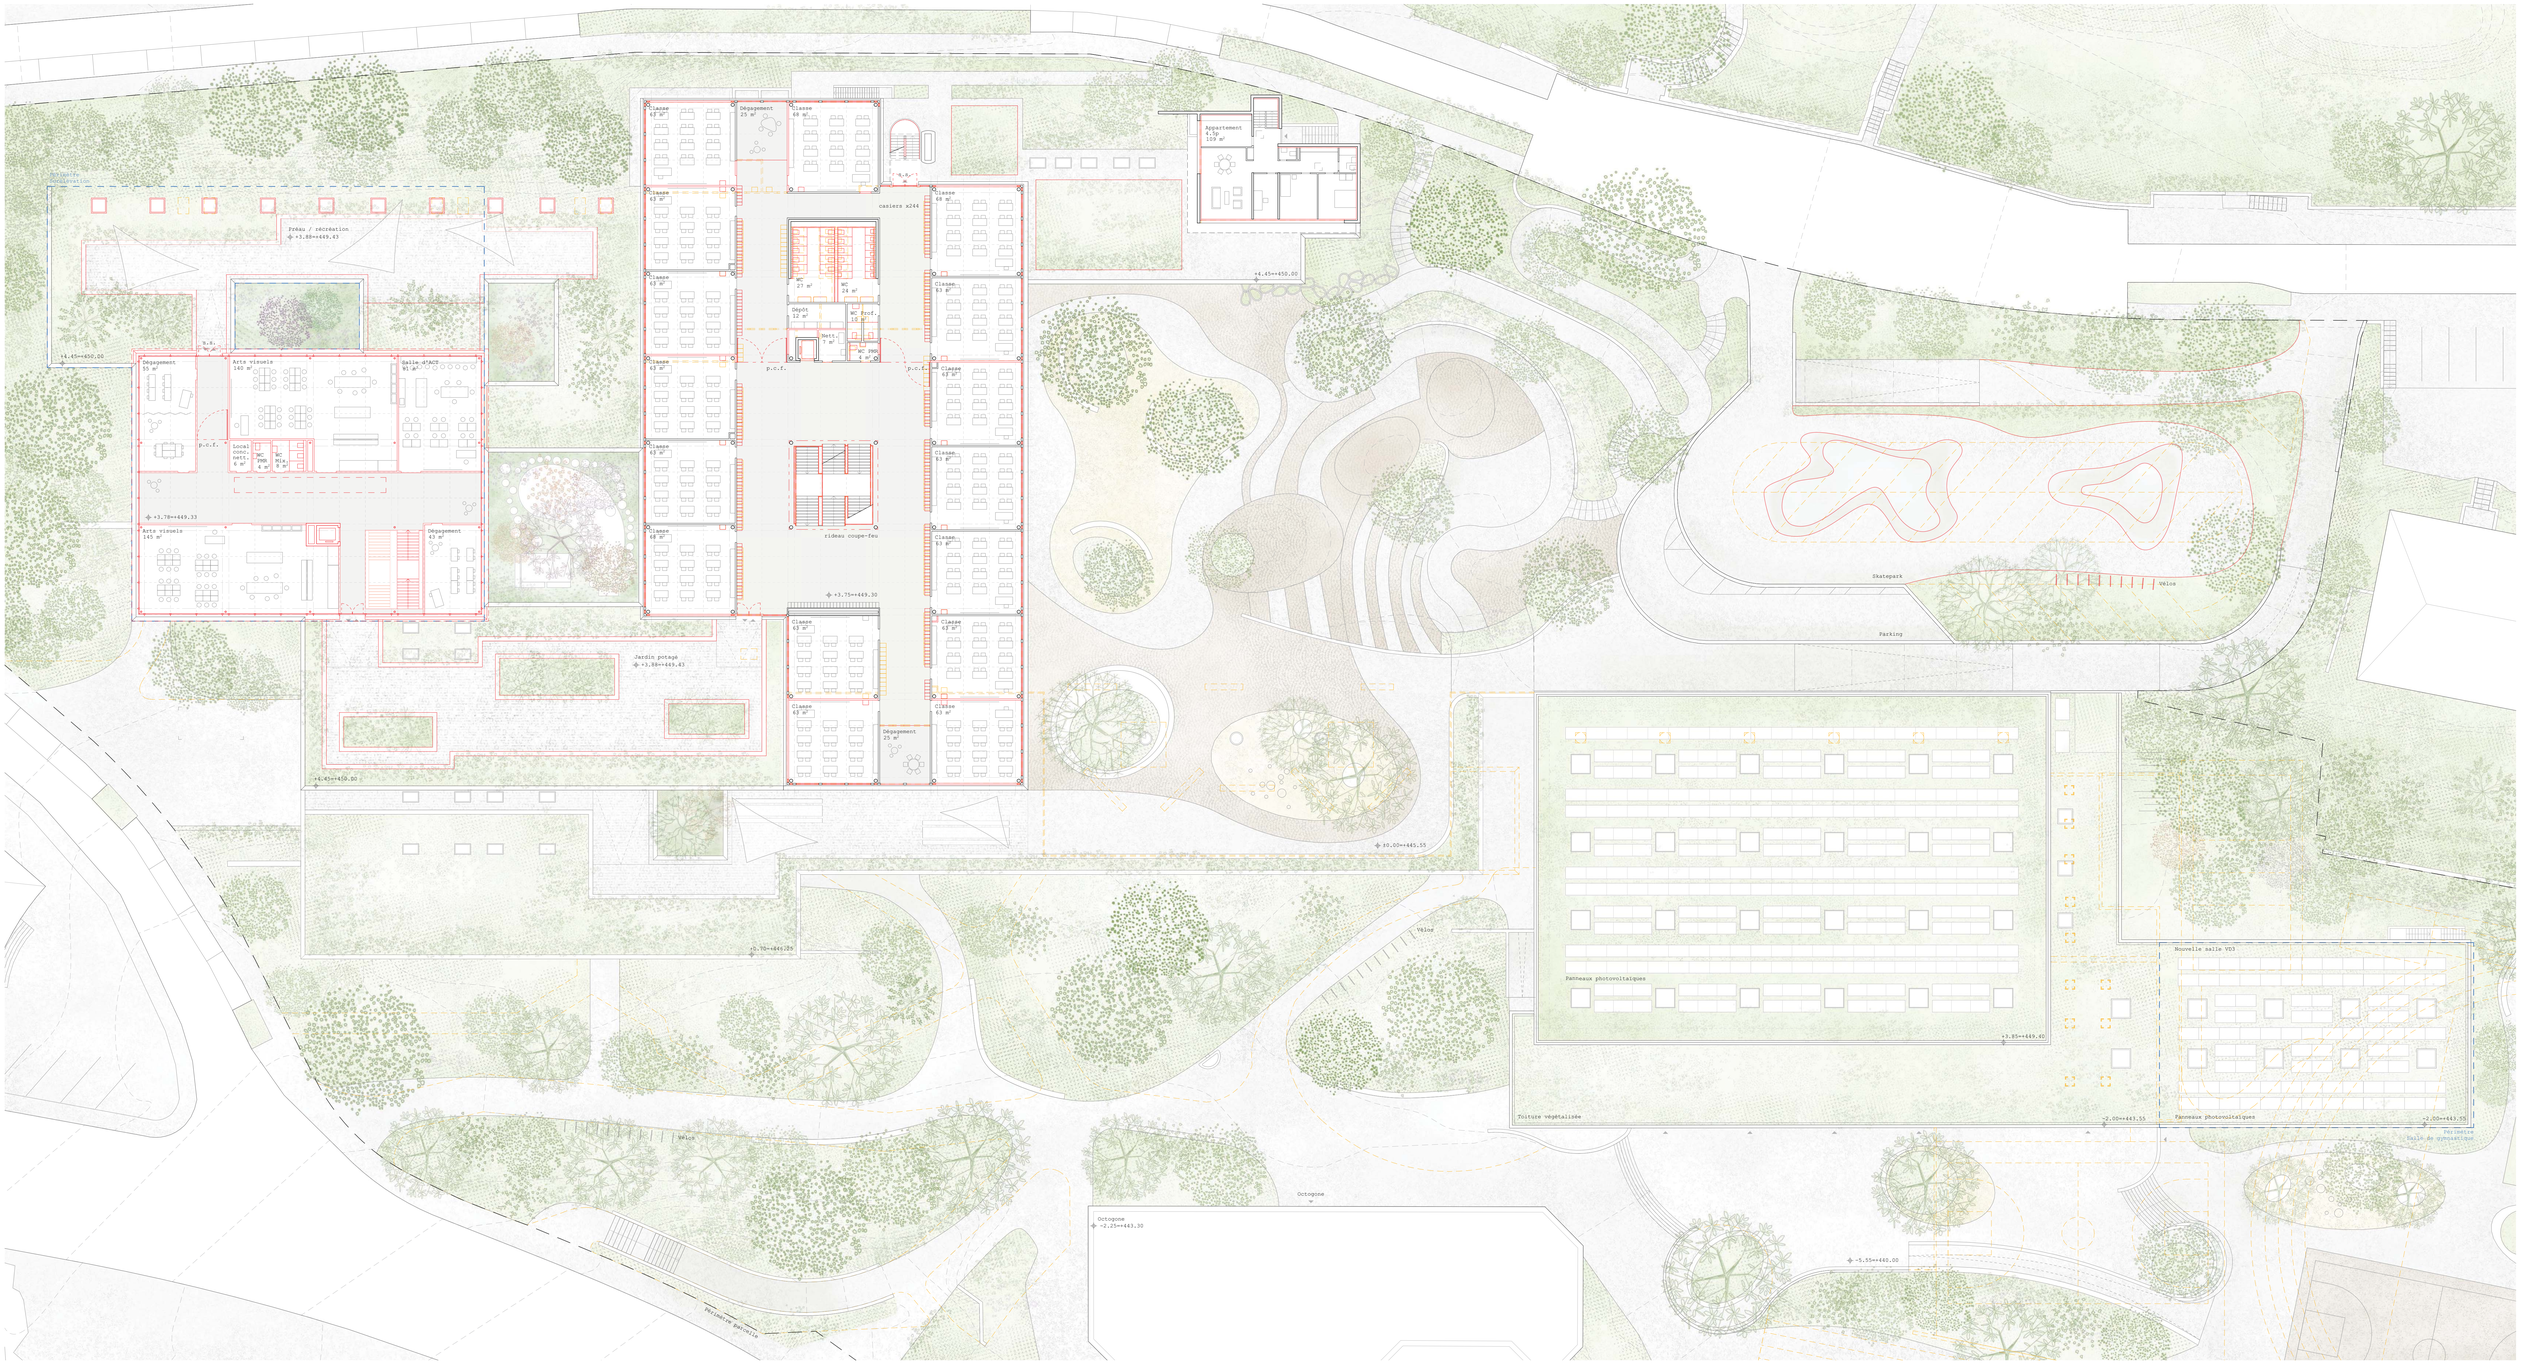

Etage +1 1:200

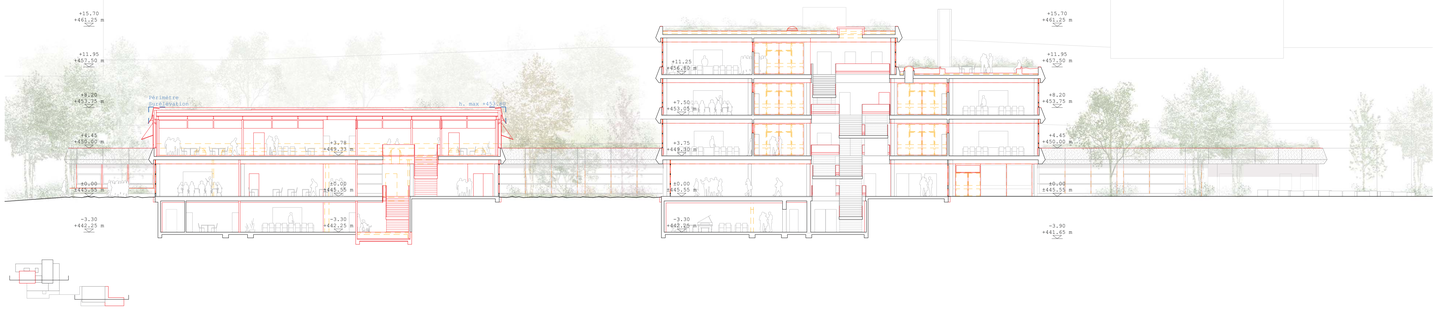

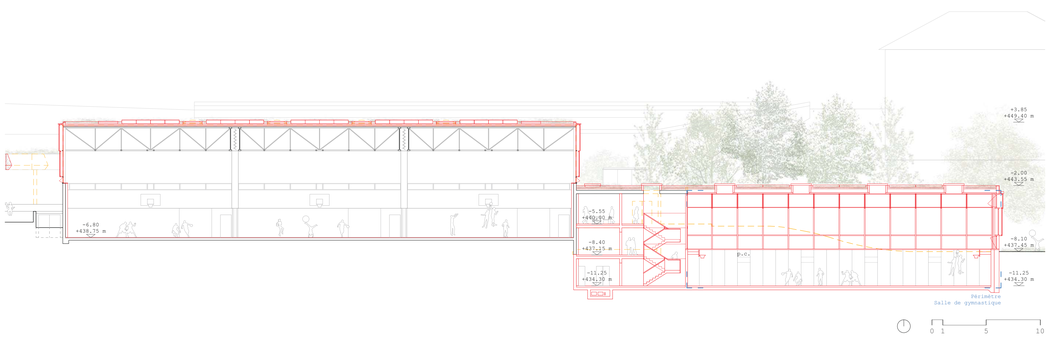

Coupe BB 1:200

0 1 5 10