

DAGF

DDGS

DTSI

DUES

DJAS



VILLE DE PULLY

SÉANCE D'INFORMATION PUBLIQUE
PQ « CLERGÈRE SUD »

DUE

9 NOVEMBRE 2015

Contexte: Renouvellement du centre de Pully



"VERS UNE IMAGE DIRECTRICE DU CENTRE DE PULLY"
MASTERPLAN

URBANISATION - PAYSAGE

ECHELLE 1:2000 - SEPTEMBRE 2013




- vieille ville à protéger et valoriser
- secteurs de recomposition, transformation, densification et qualification
- espace vert à aménager en cœur d'îlot
- densification en hauteur
- affirmation des fronts bâtis (pas nécessairement continus, position indicative)
- liaisons piétonnes à assurer
- liaisons piétonnes indicatives à créer
- continuité et qualité d'espace public à préserver et renforcer
- parc en coteau avec équipements publics
- grands espaces verts publics
- alignements d'arbres (indicatif)
- continuités vertes à rechercher le long des voies CFF
- jardins privés
- dégagements visuels à considérer et valoriser


Situation



Plan de zone en vigueur

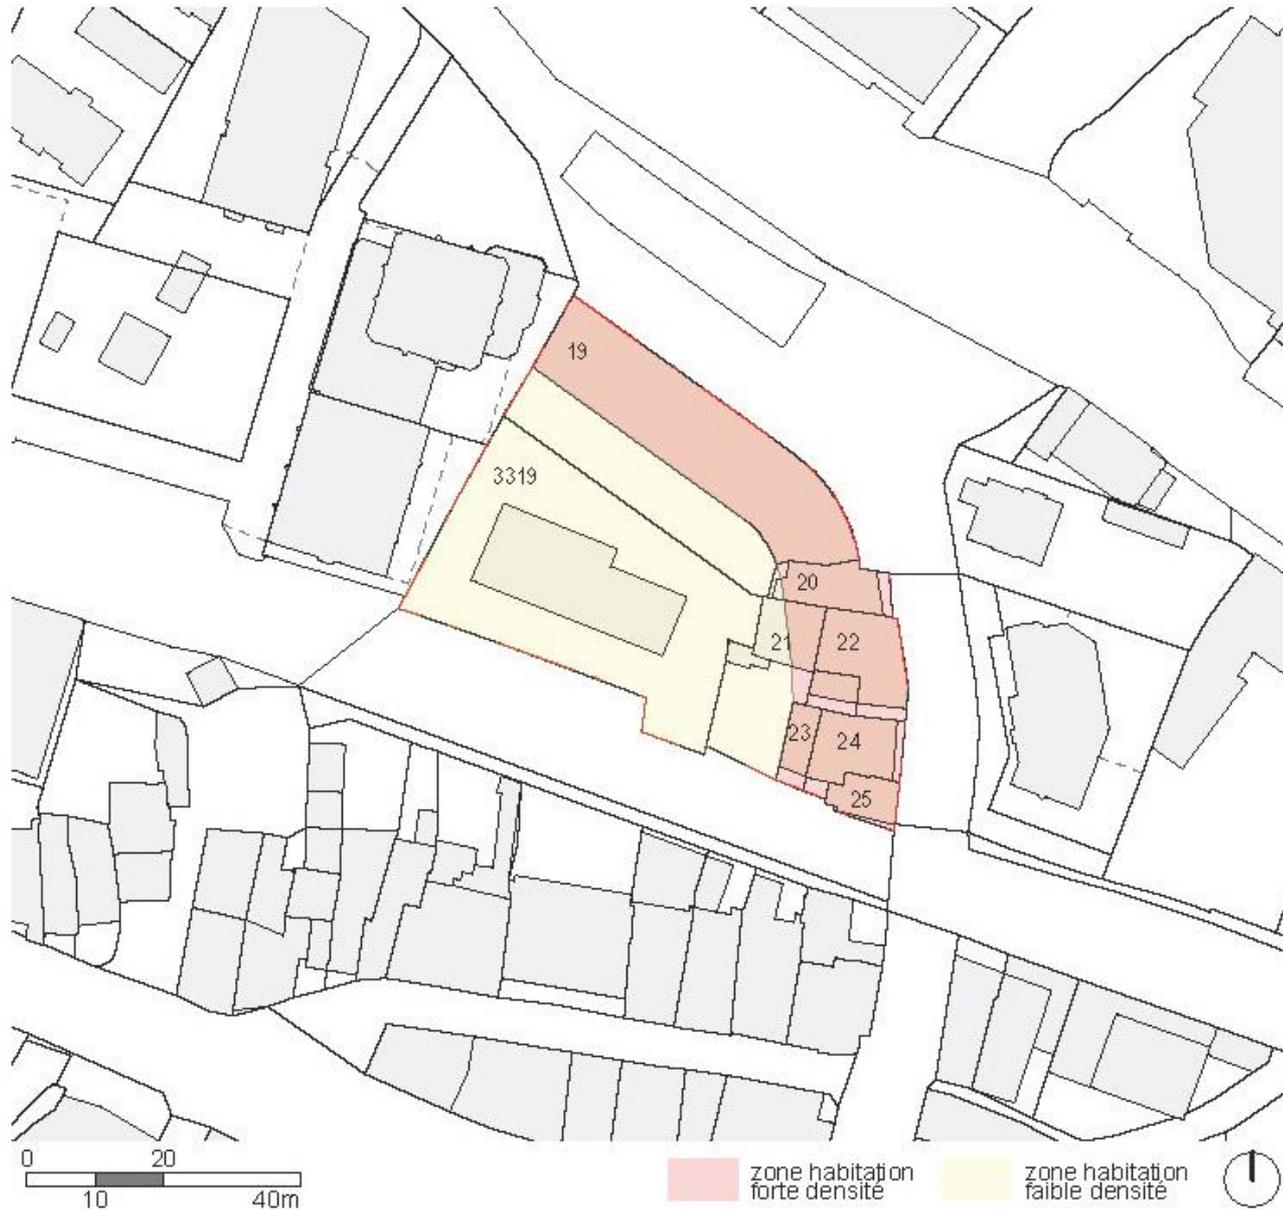

Accessibilité TP

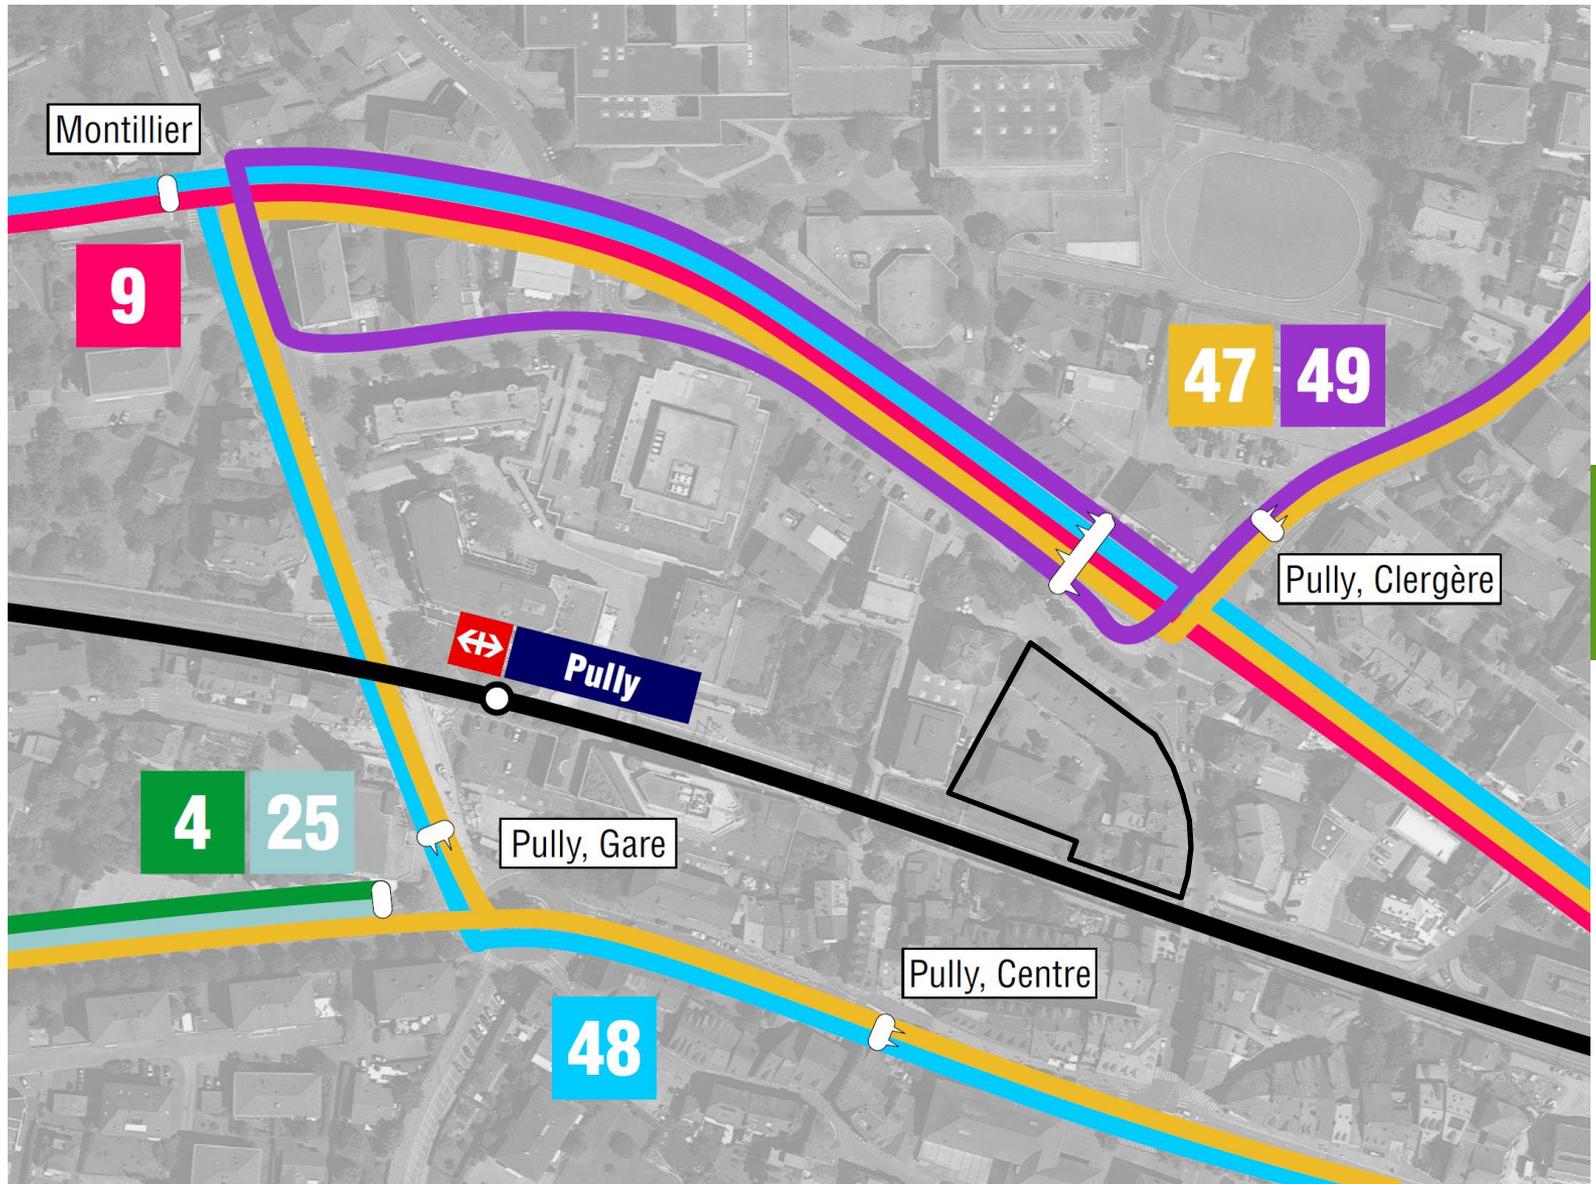


Objectifs du plan de quartier

- Restructurer un quartier très bien desservi en transports publics et en services
- Créer un chemin piéton le long des voies CFF
- Requalifier le cœur d'îlot, végétalisé et libre de voitures
- Offrir des rez-de-chaussée publics et commerciaux pour dynamiser la place de la Clergère et les espaces publics


Créer un chemin piéton le long des voies CFF



Rétablir la continuité du cheminement piéton le long des voies CFF

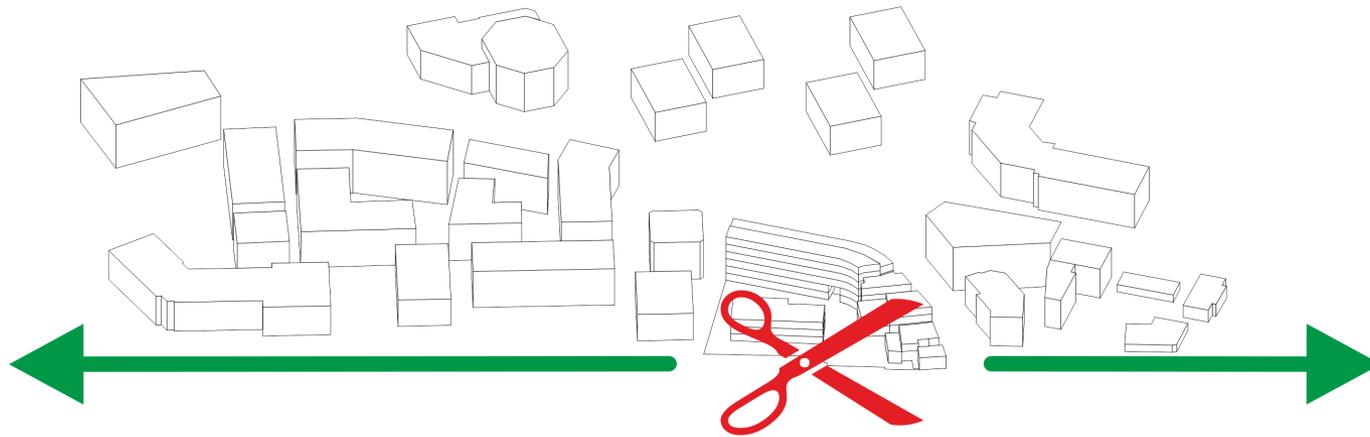


Situation actuelle

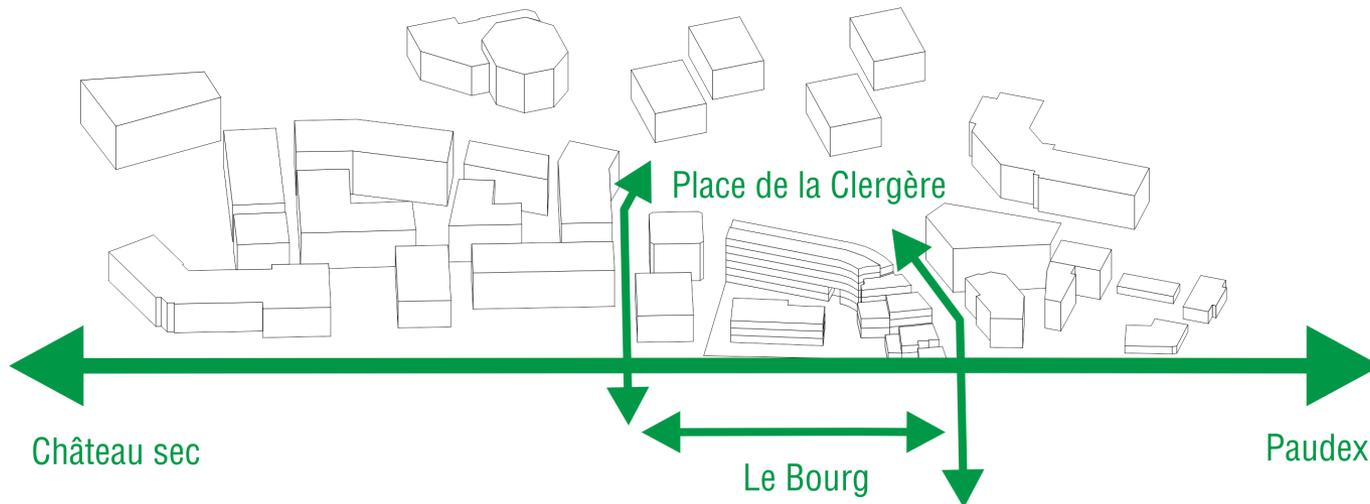


Situation projetée

Rétablir la continuité du cheminement piéton le long des voies CFF

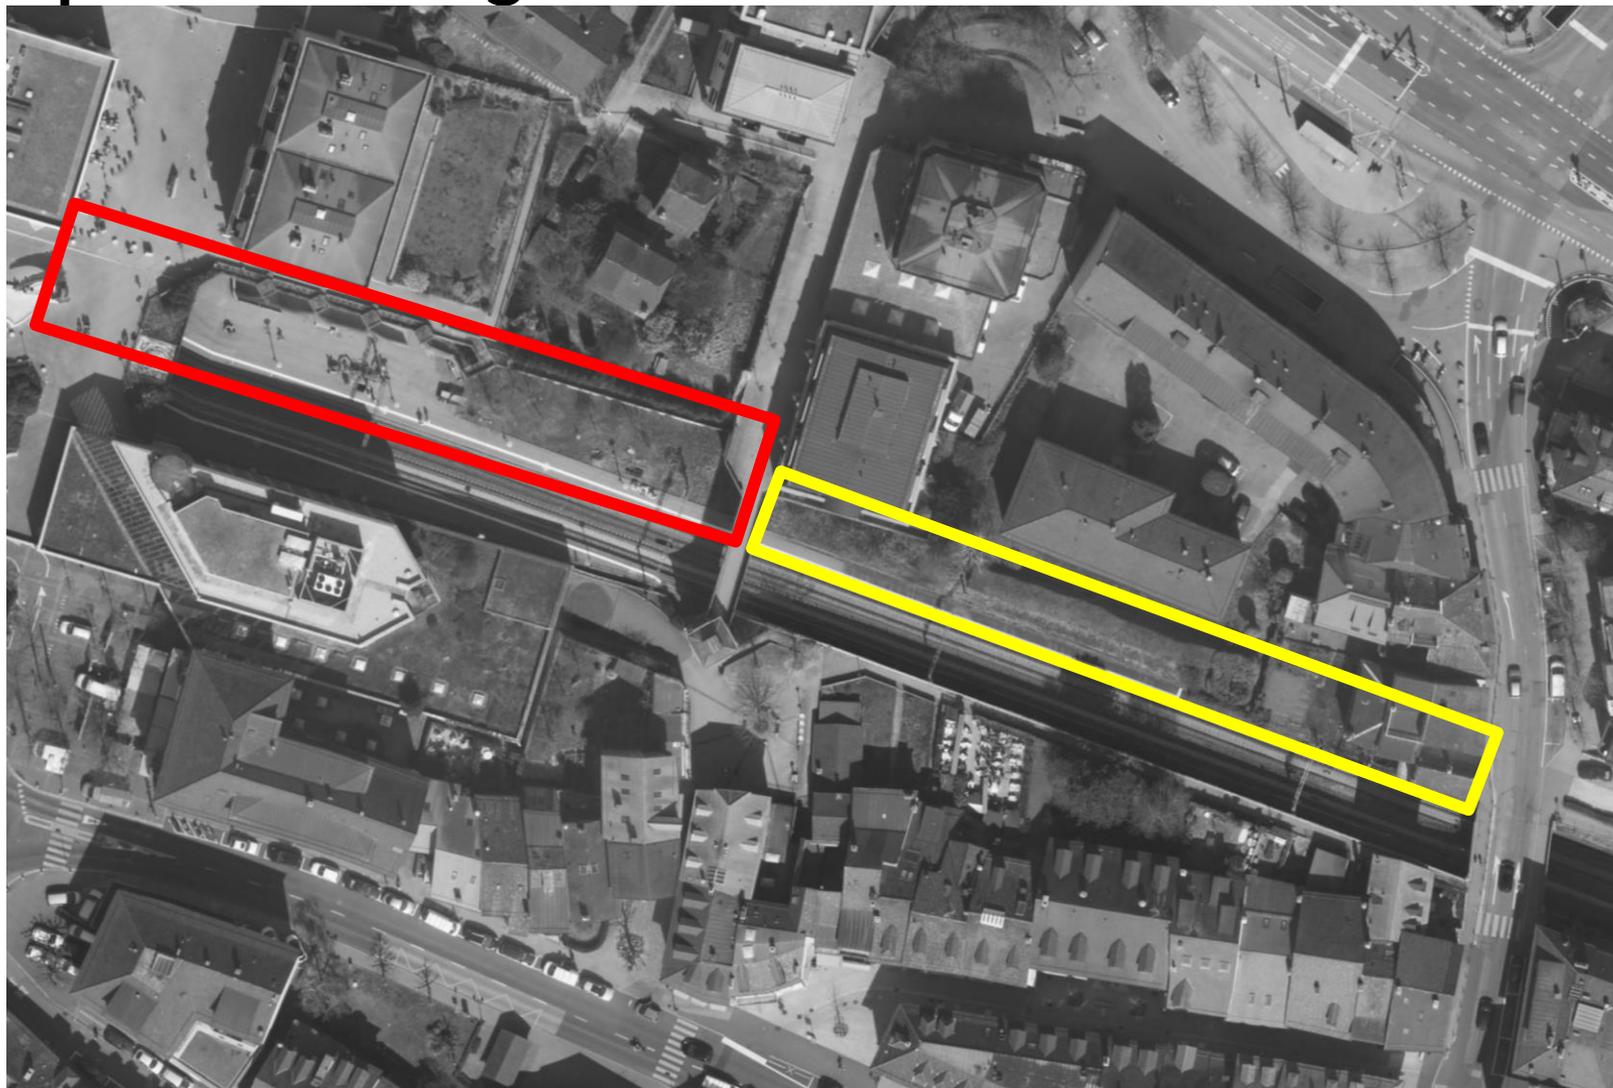

-  Nouveaux accès aux quais réalisés
-  Cheminement piéton

Projet de chemin piéton

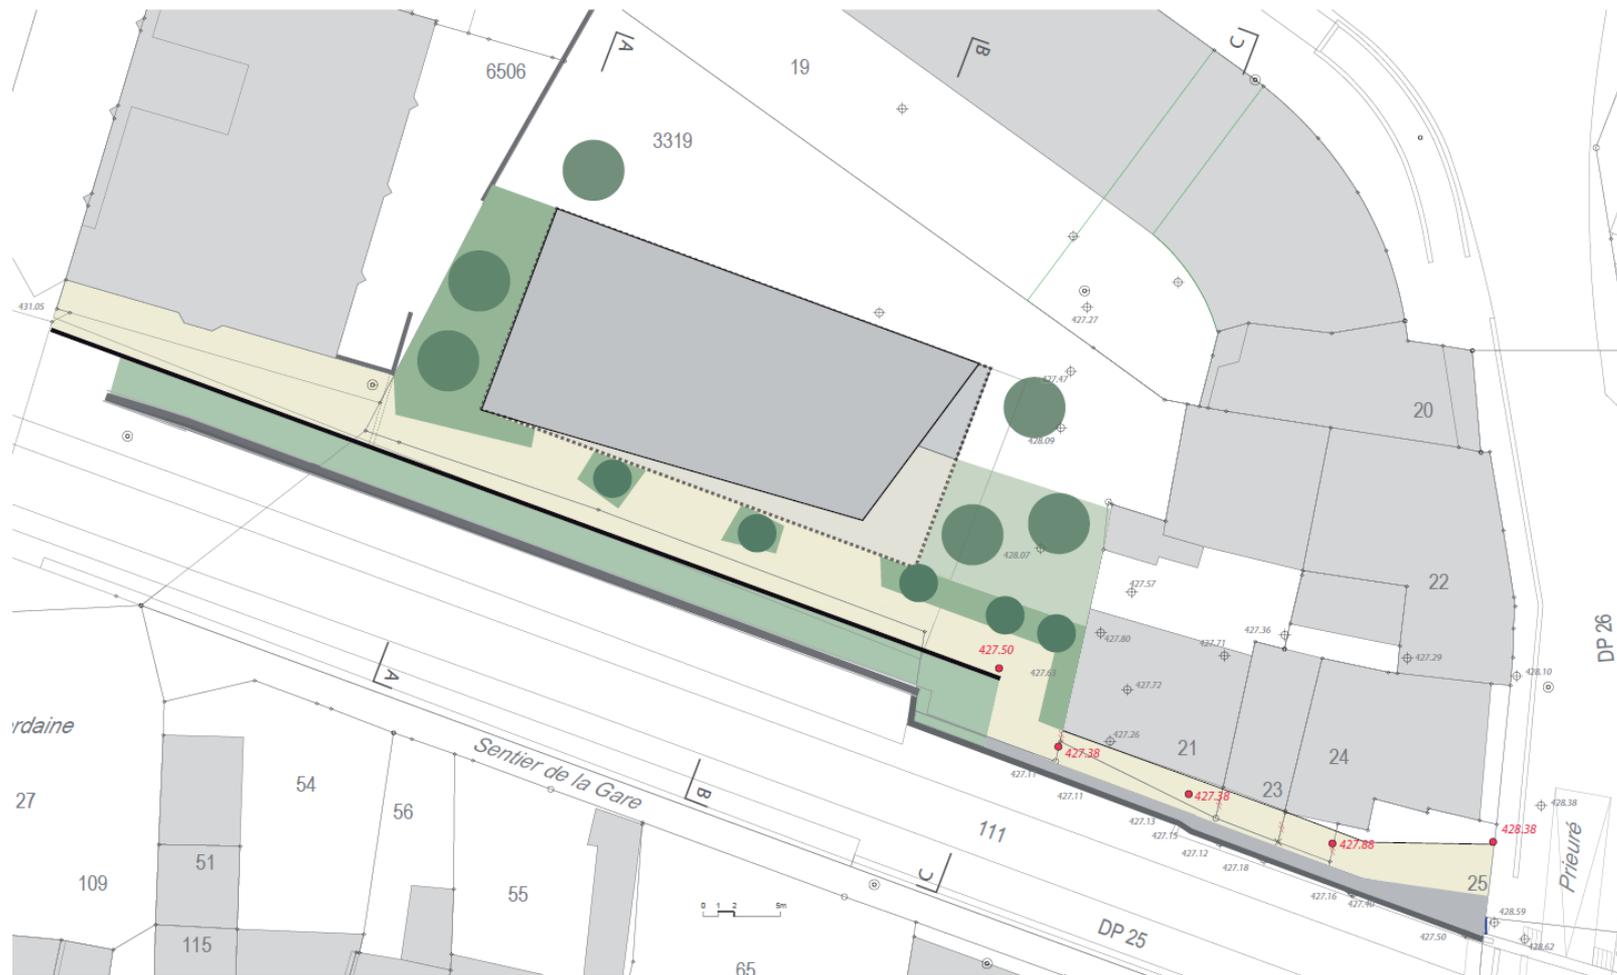

L'Atelier du Paysage Jean-Yves Le Baron Sàrl - architectes-paysagistes - chemin des Mouettes 2 - 1007 Lausanne - tél 021 617 17 38 - contact@latelierdupaysage.ch

28 juillet 2015

Projet de chemin piéton



Requalifier le cœur d'îlot, végétalisé et libre de voitures



12

Réaffecter les rez-de-chaussée pour dynamiser la place de la Clergère et les espaces publics




Restructurer et densifier un quartier idéalement situé




Restructurer et densifier un quartier idéalement situé




coupe AA

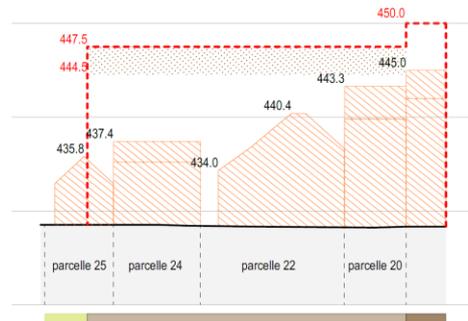

coupe BB

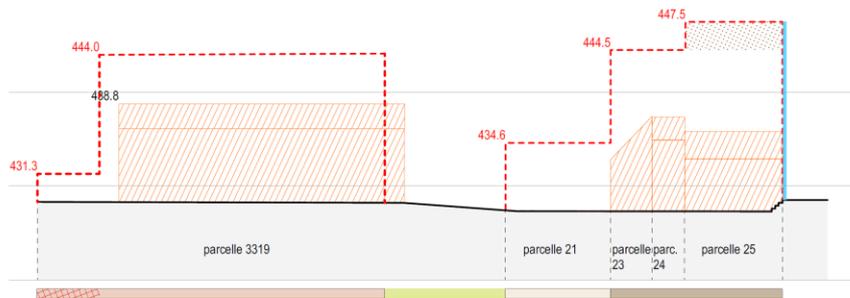


coupe CC

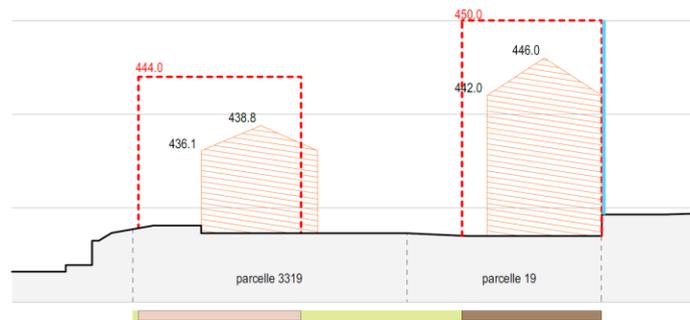


coupe DD

Situation actuelle

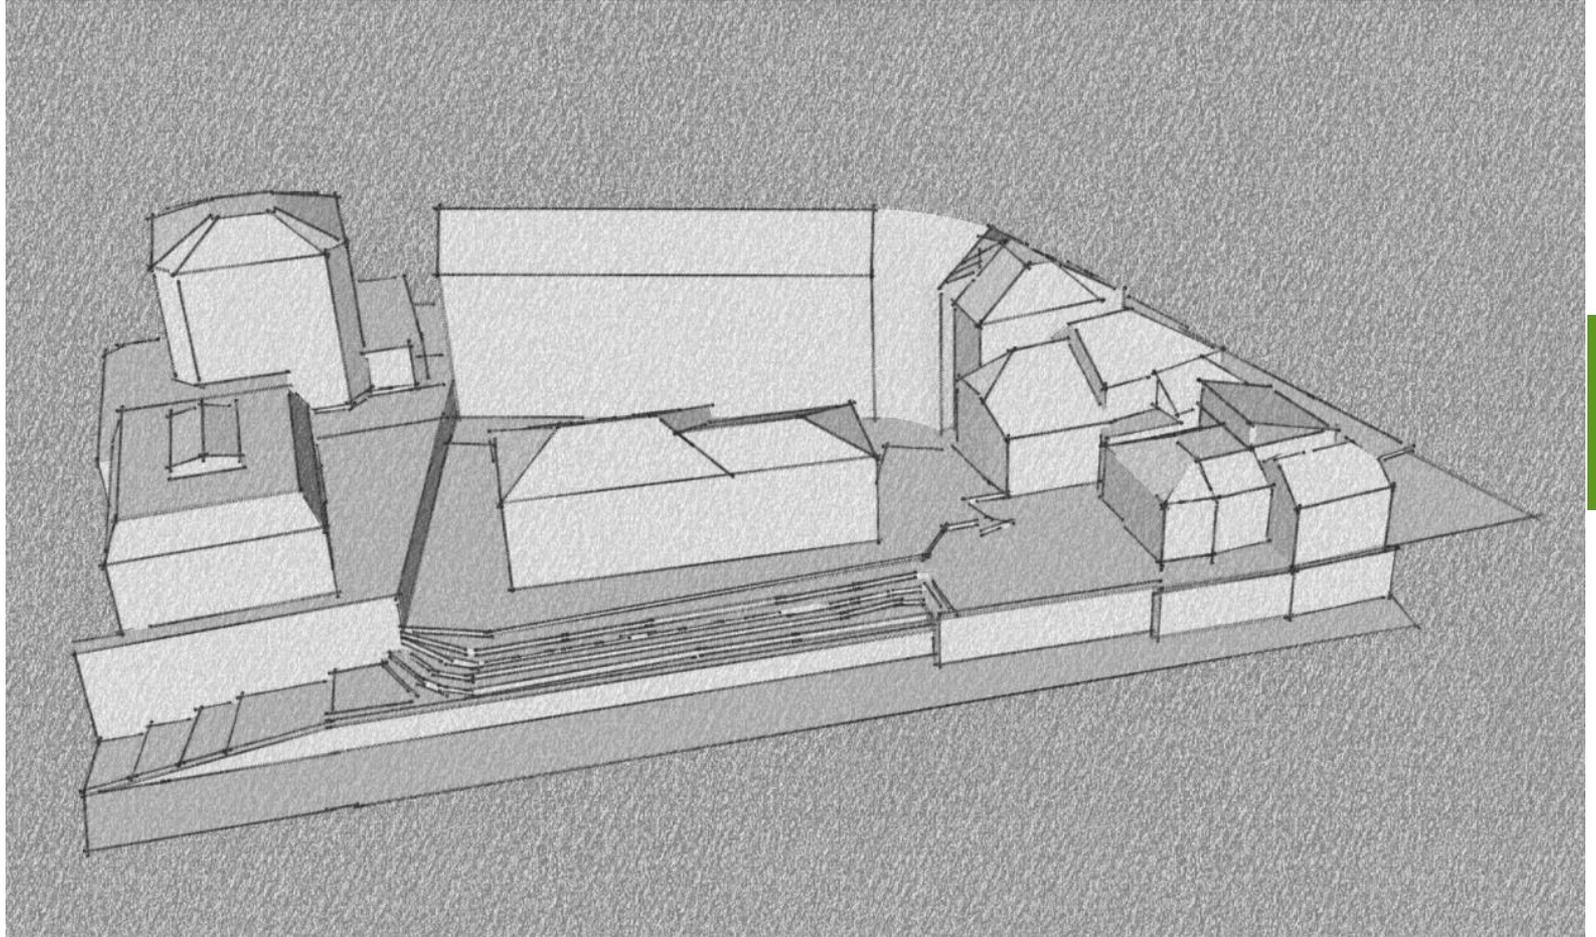

Gabarits du plan de quartier

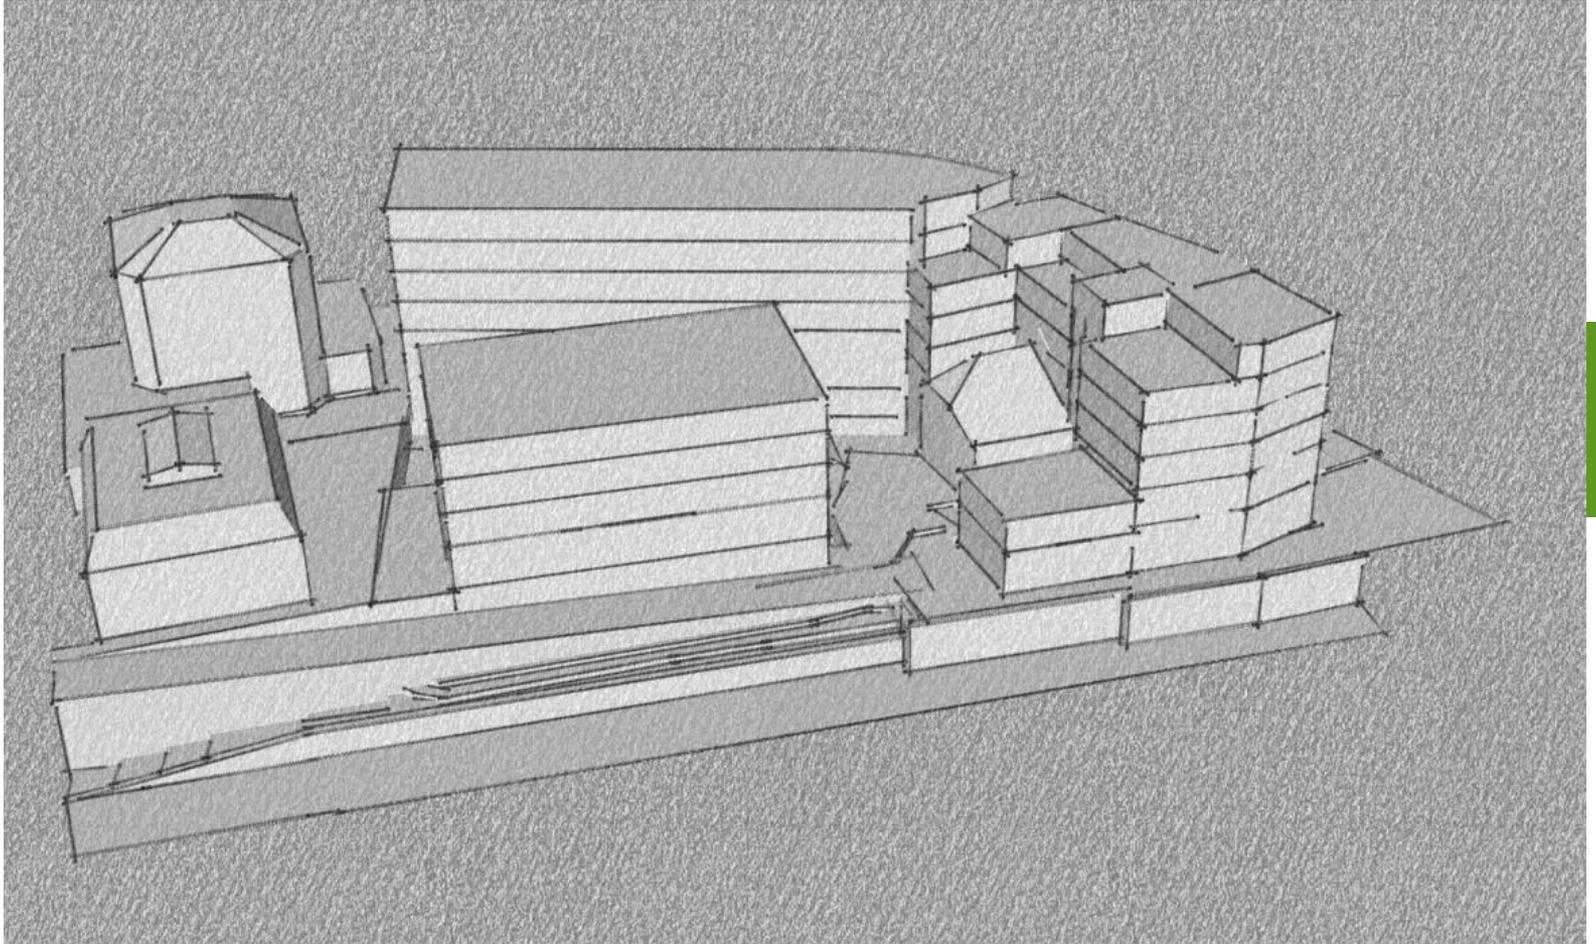

Un nouveau visage pour le centre



MERCI DE VOTRE ATTENTION