




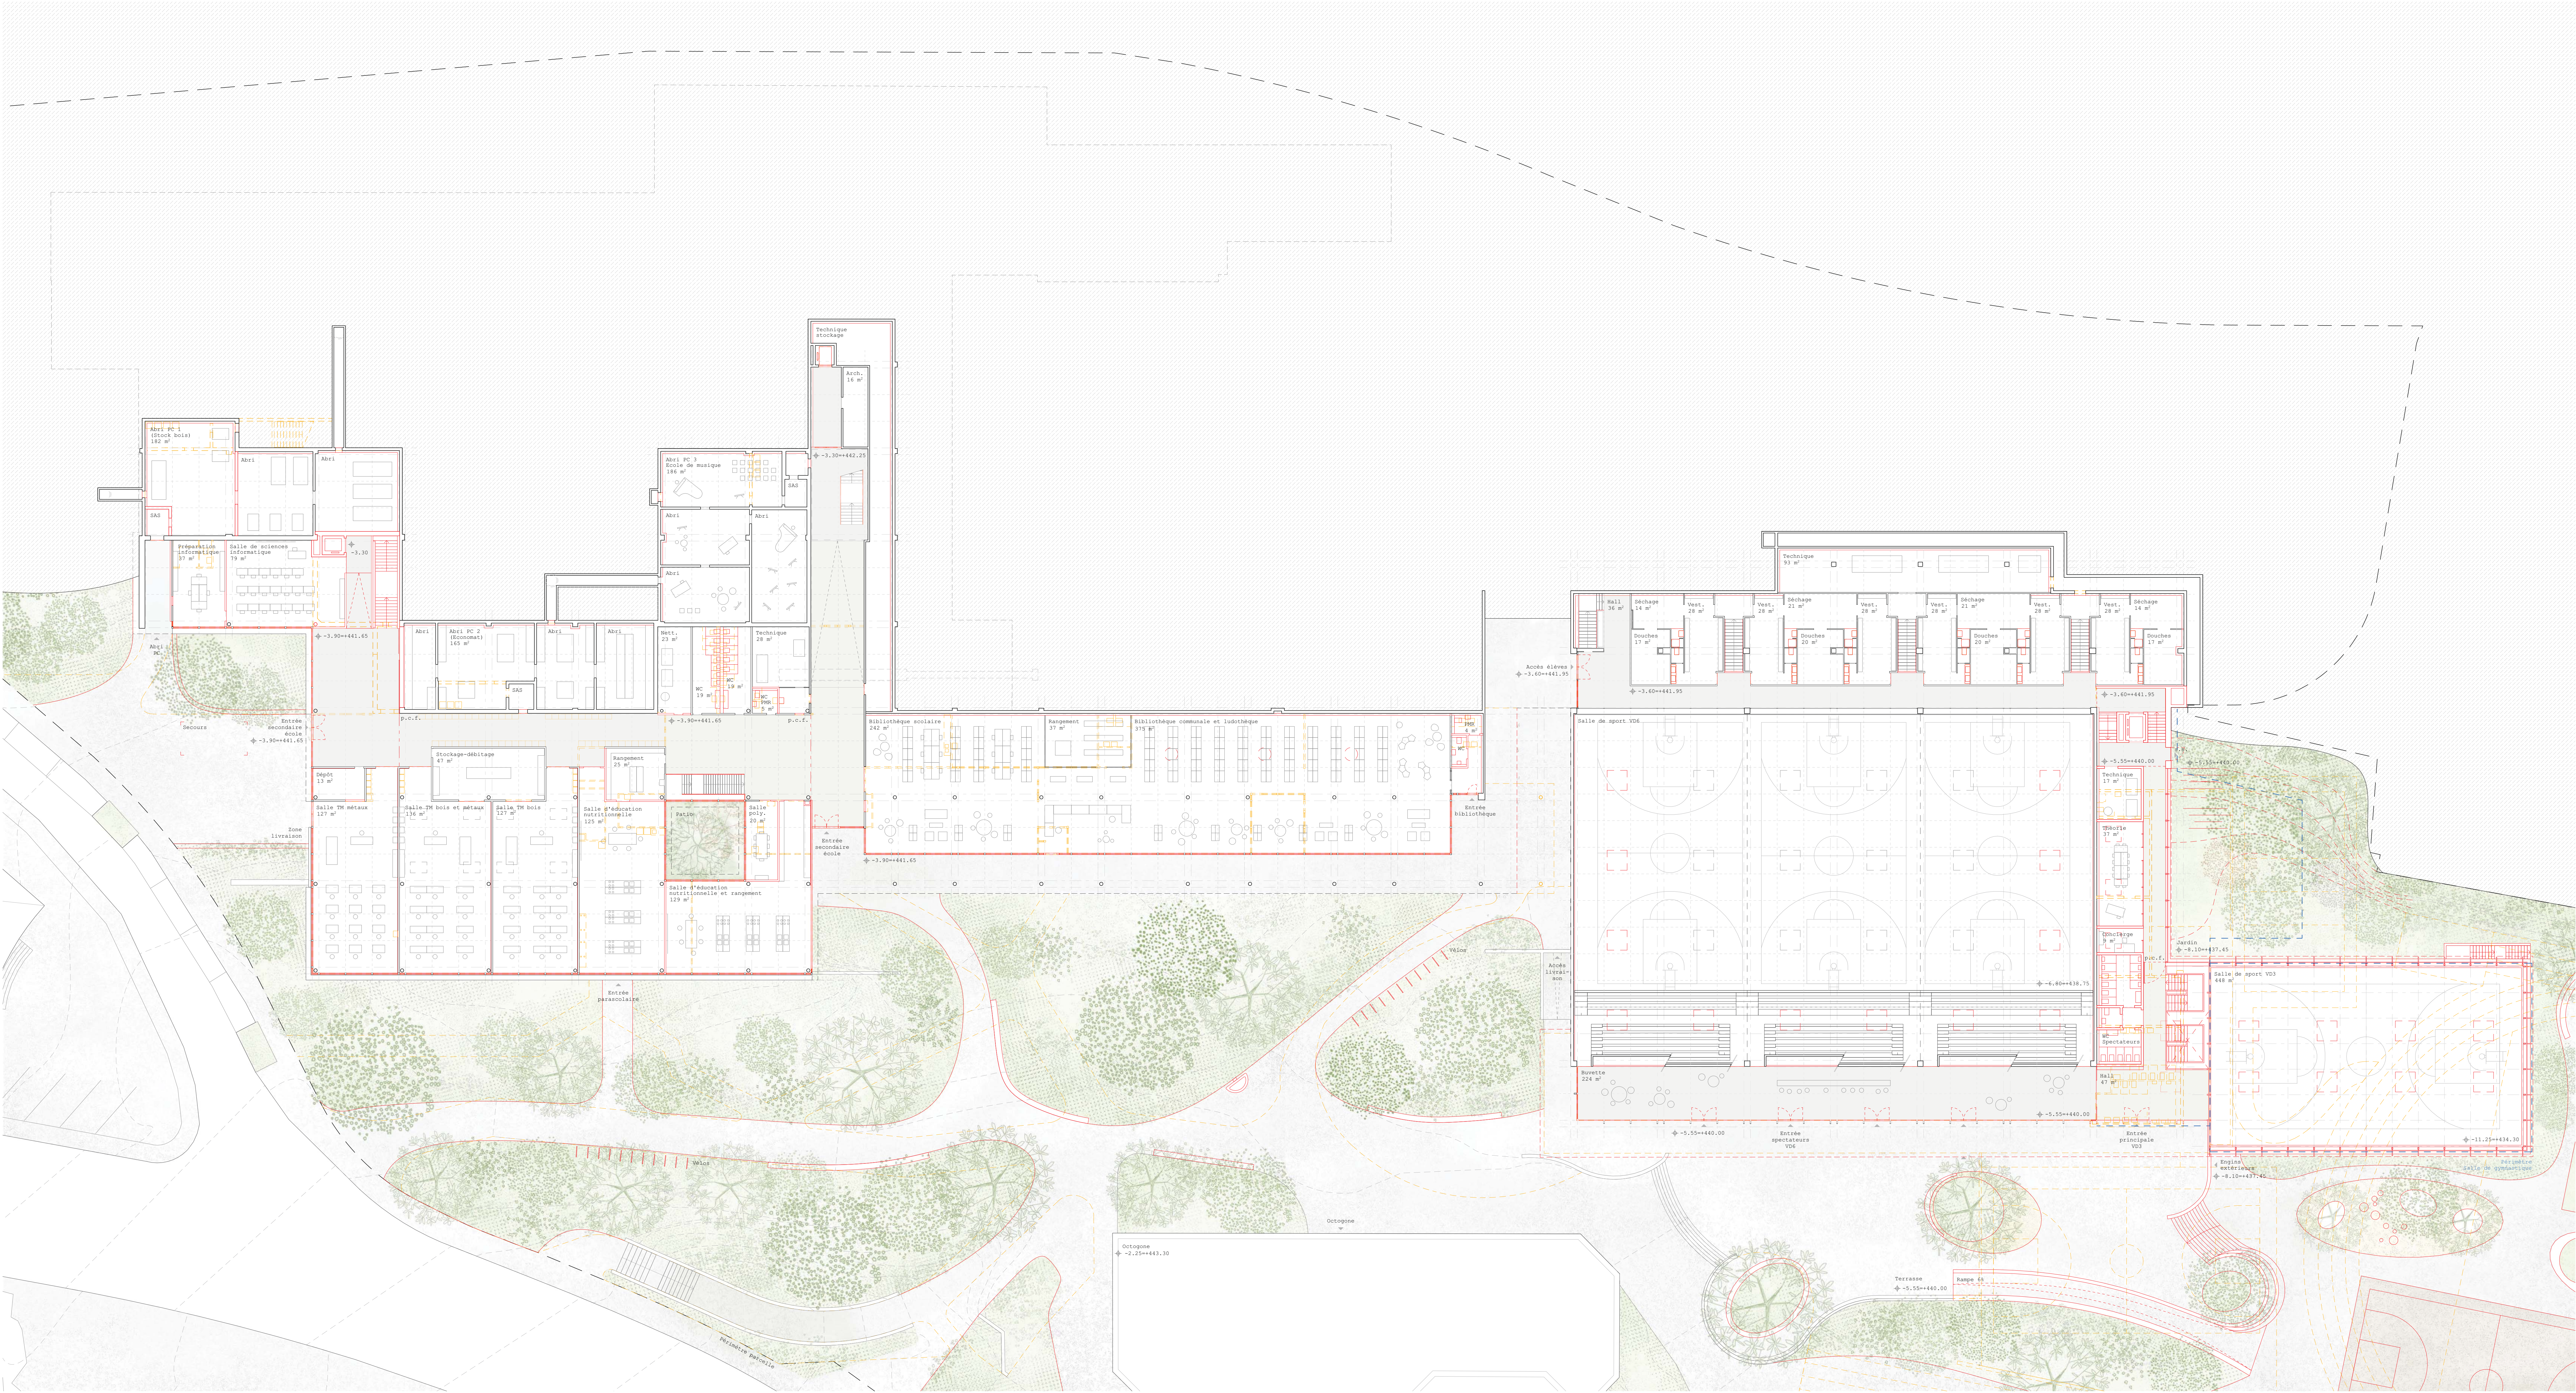

Rez de chaussée inférieur 1:200

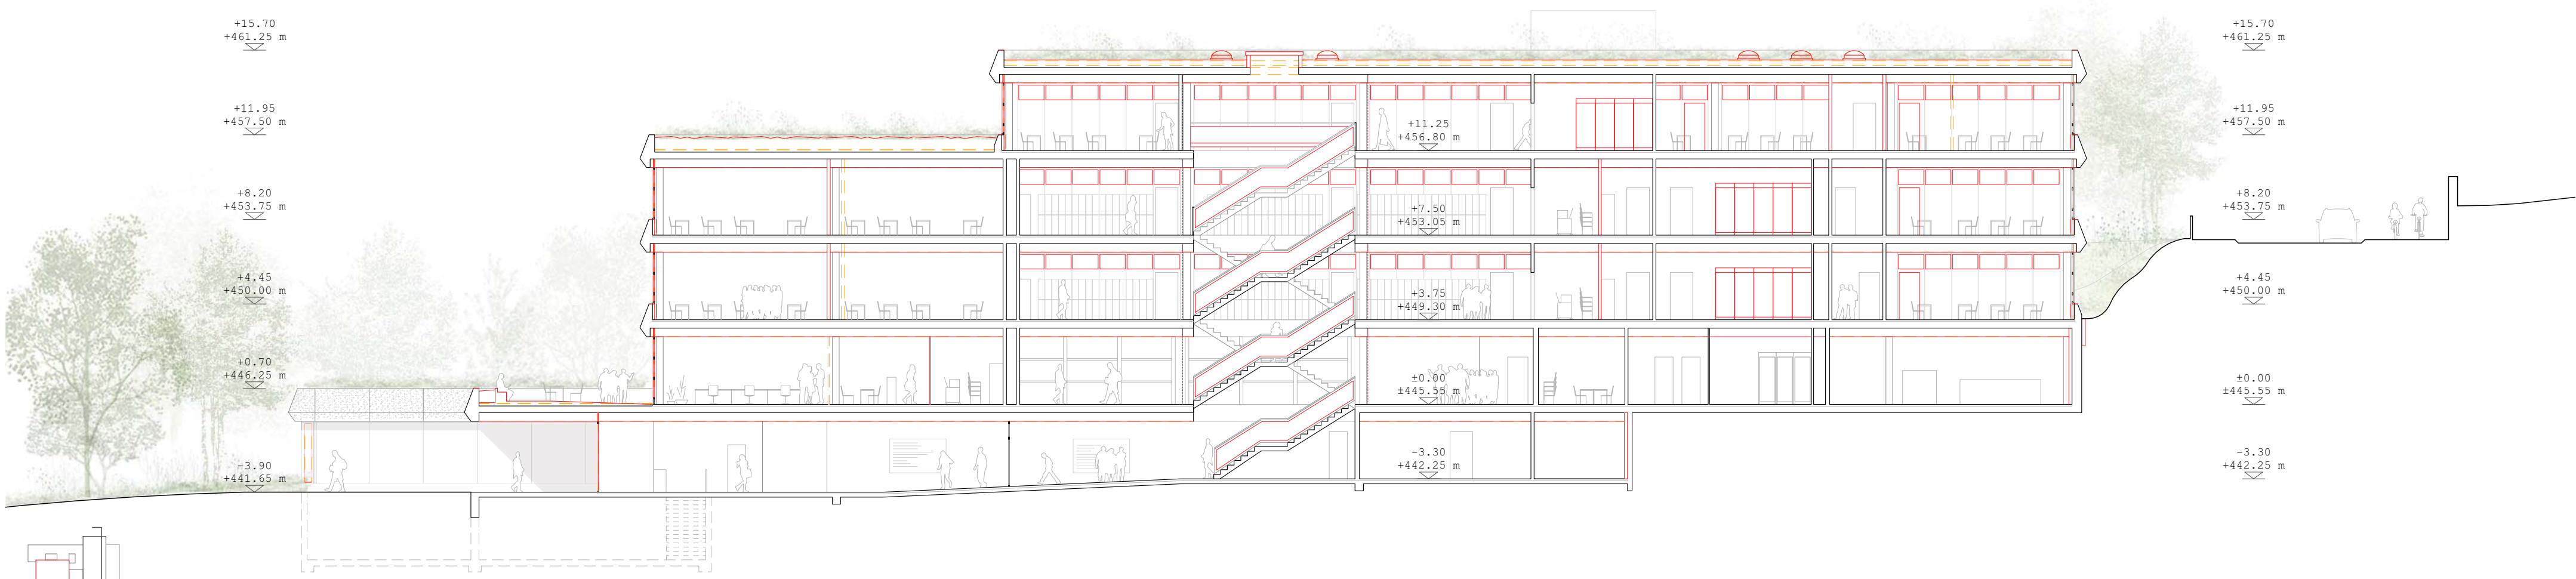

Coupe CC 1:200

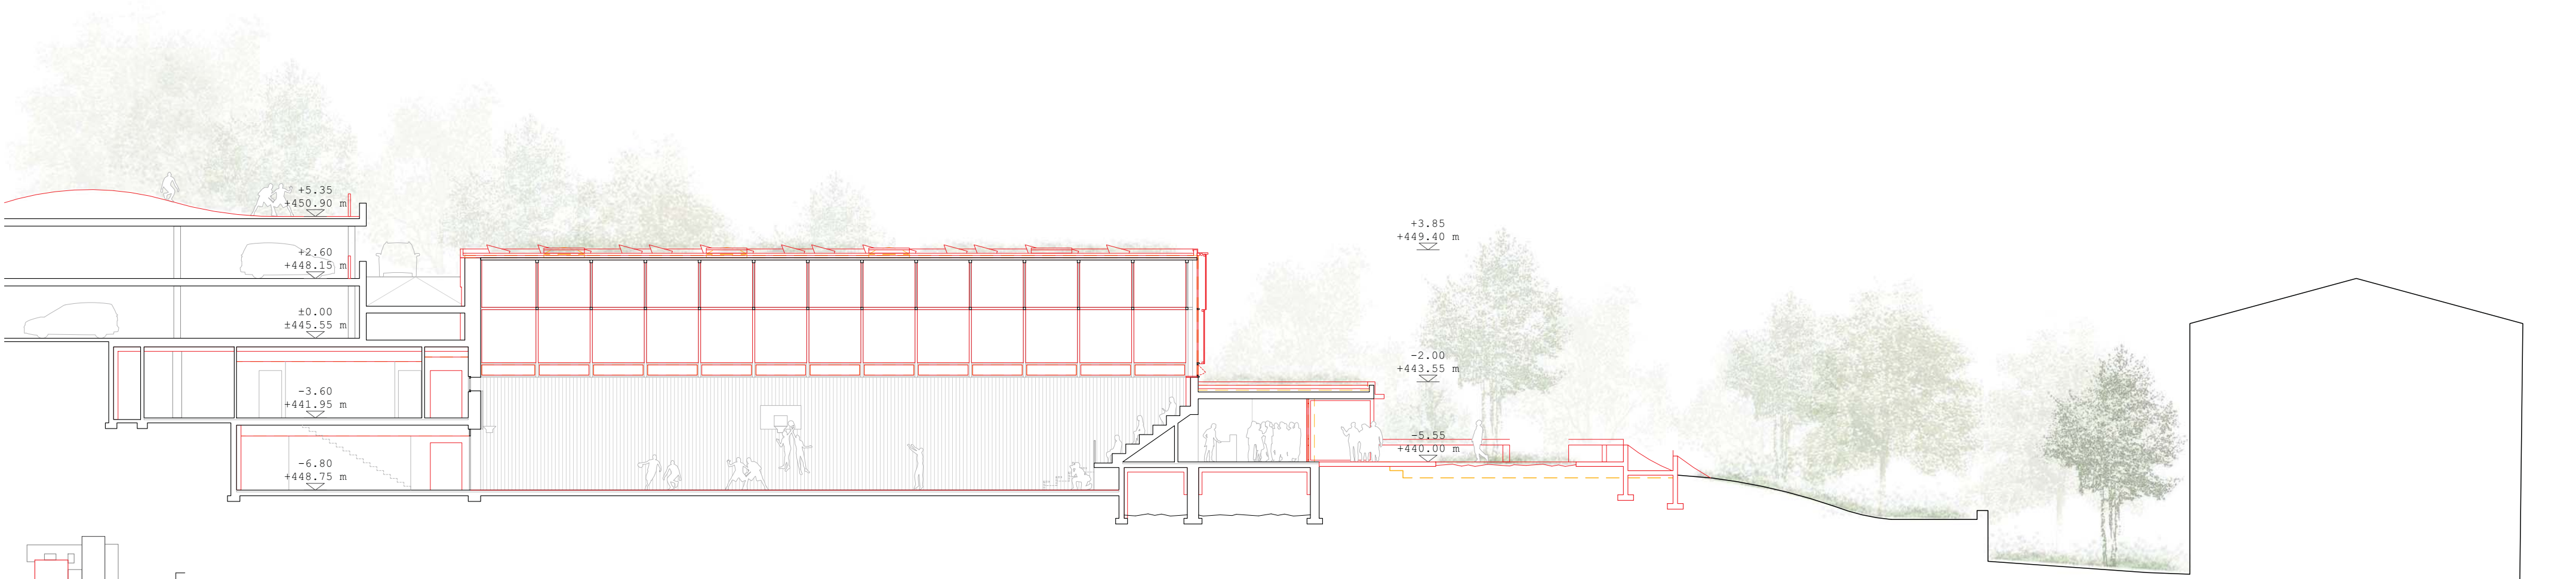

Coupe DD 1:200