





Elévation nouvelle salle de gym 1:20

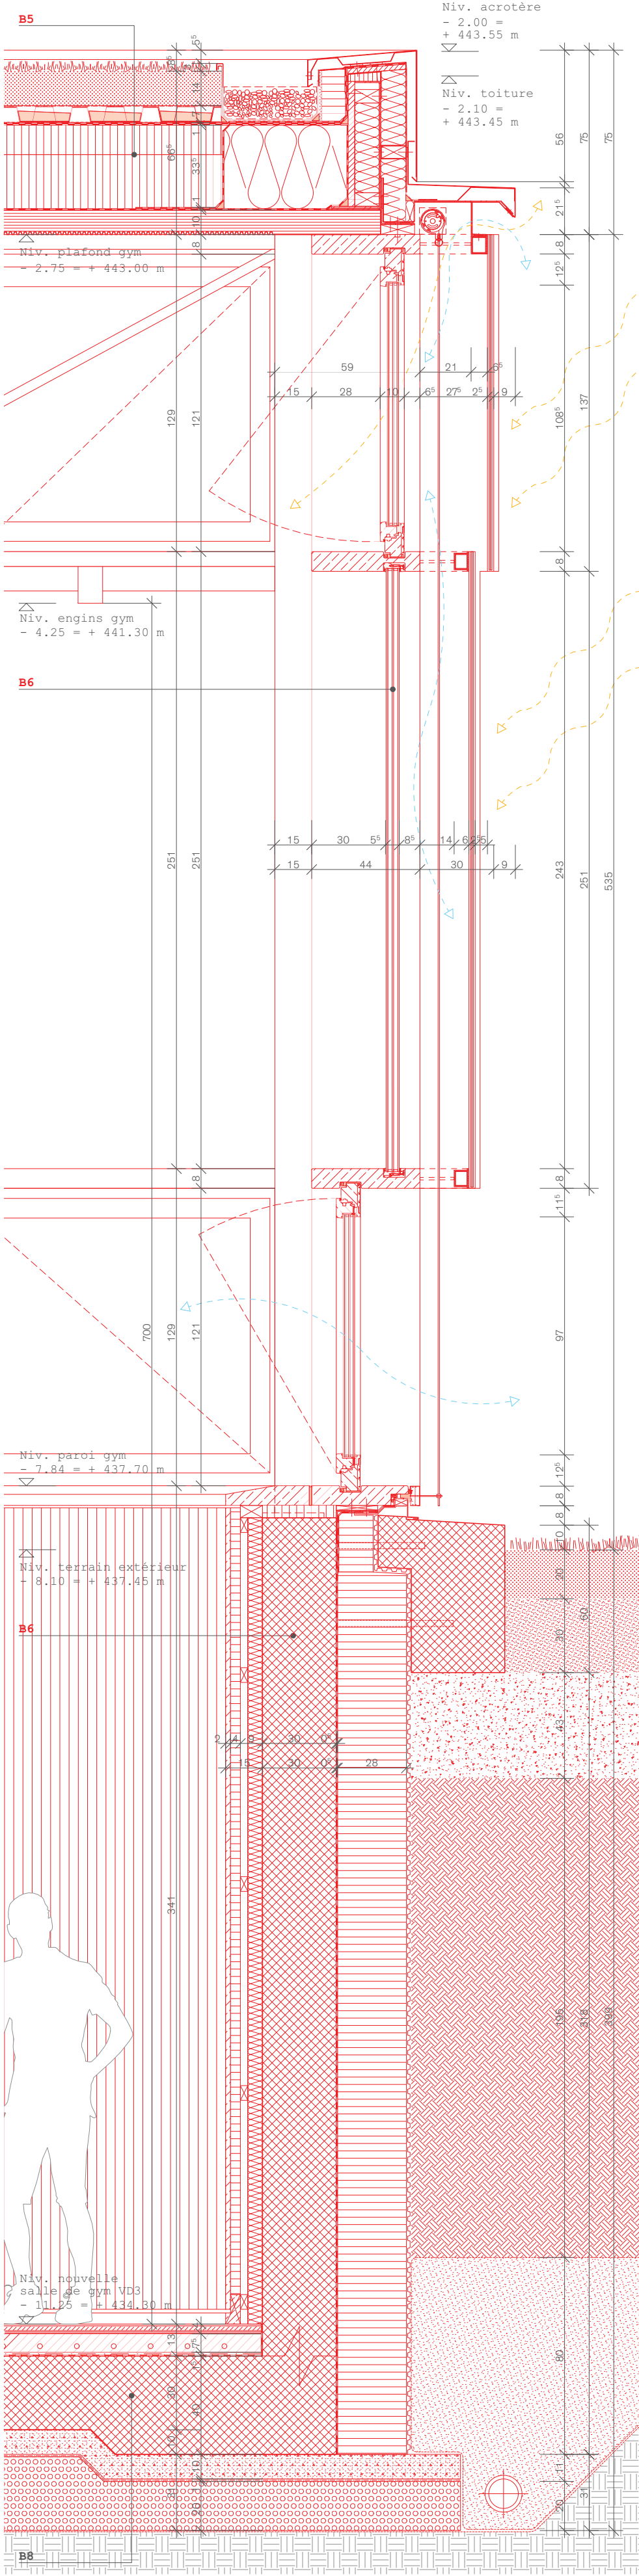

Travée nouvelle salle de gym 1:20

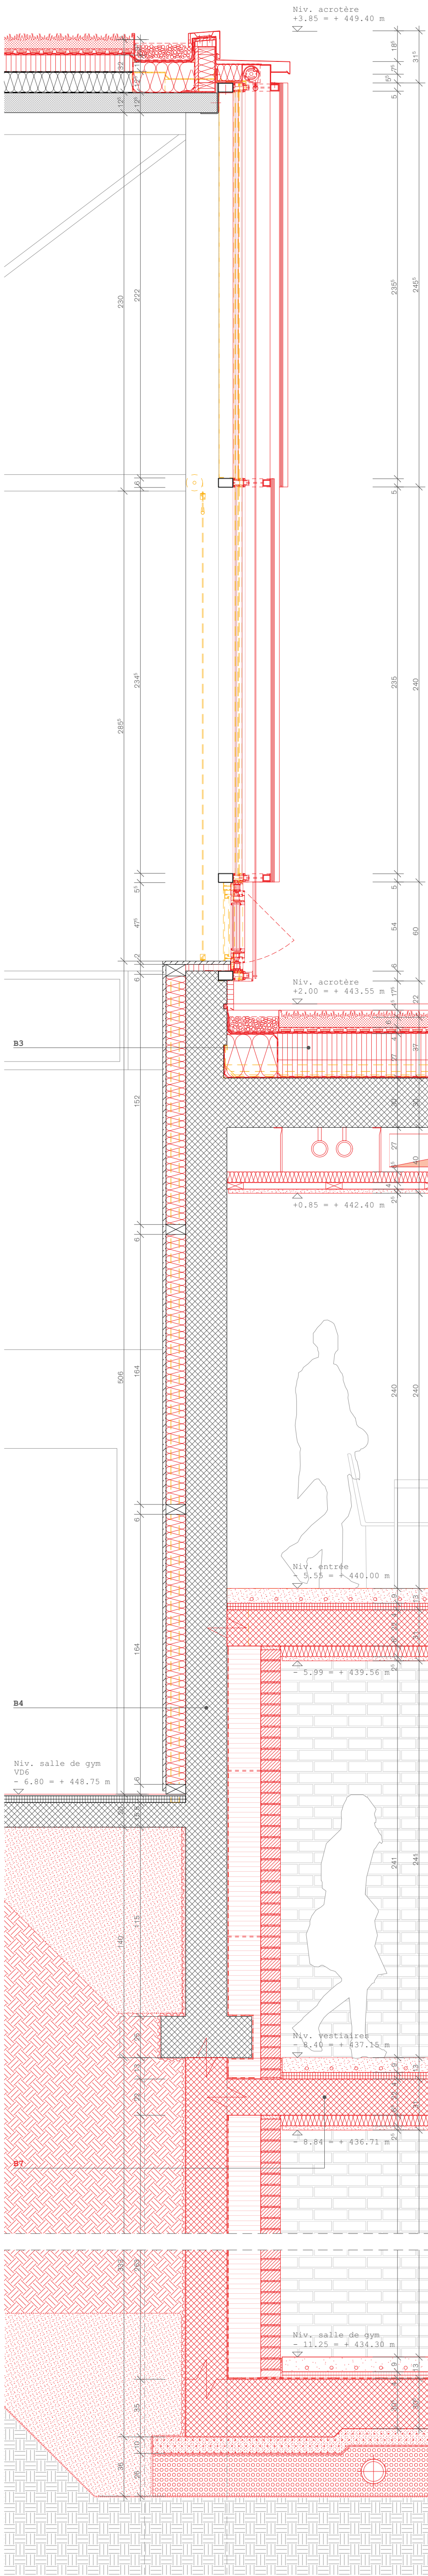

Travée salle de gym existante 1:20



Elévation salle de gym existante et extension 1:20

- B1 Toiture gym existante**

 - Vegetalisation extensiver
 - Nette de separation filtrante
 - Couche de drainage et retention d'eau
 - Etanchéité bitumineuse soudée en plein
 - Isolation thermique en laine minérale (0.030 W/mK)
 - Isolation thermique en PIR premium (0.020 W/mK)
 - Pare-vapeur bitumineux
 - Plaque d'acoustique
 - Chapente métallique
- B2 Façade gym VdS - poteaux-traverses métalliques**

 - Capots, façade ventilée
 - Verre feuilleté type CRATON avec maille
 - Profilé de fixation
 - Vide de ventilation
 - Struc en dalle alu-alu
 - Etanchéité Twintight
- B3 Toiture nouvelle gym**

 - Vegetalisation extensiver
 - Nette de separation filtrante
 - Couche de drainage et retention d'eau
 - Etanchéité bitumineuse soudée en plein
 - Isolation thermique en laine minérale (0.030 W/mK)
 - Isolation thermique en PIR premium (0.020 W/mK)
 - Pare-vapeur bitumineux
 - Plaque d'acoustique
 - Chapente métallique
- B4 Mur entre salles de gym**


 - Doublage en bois existant
 - Isolation thermique en laine minérale (0.030 W/mK)
 - Mur existant en béton armé
 - Mur en béton avec deux plots
 - Etanchéité monocoque bitumineuse
 - Isolation thermique en laine minérale (0.030 W/mK)
 - Doublage intérieur en briques
- B5 Façade gym VdS - poteaux-traverses bois-métal**

 - Capots, façade ventilée
 - Verre feuilleté CRATON avec maille
 - Profilé de fixation
 - Vide de ventilation
 - Struc en dalle alu-alu
 - Etanchéité Twintight
- B6 Mur entre salles de gym**

 - Doublage en bois existant
 - Isolation thermique en laine minérale (0.030 W/mK)
 - Mur existant en béton armé
 - Mur en béton avec deux plots
 - Etanchéité monocoque bitumineuse
 - Isolation thermique en laine minérale (0.030 W/mK)
 - Doublage intérieur en briques
- B7 Plancher locaux extension**

 - Chape poncée
 - Isolation acoustique
 - Isolation thermique
 - Dalle en béton armé
 - Isolation thermique en laine minérale et fibre de bois
 - Type Chape 92
- B8 Radier nouvelle gym**

 - Sol sportif
 - Chape en ciment
 - Isolation acoustique
 - Radier en béton armé
 - Béton maigre
 - Isolation thermique type MisaPort

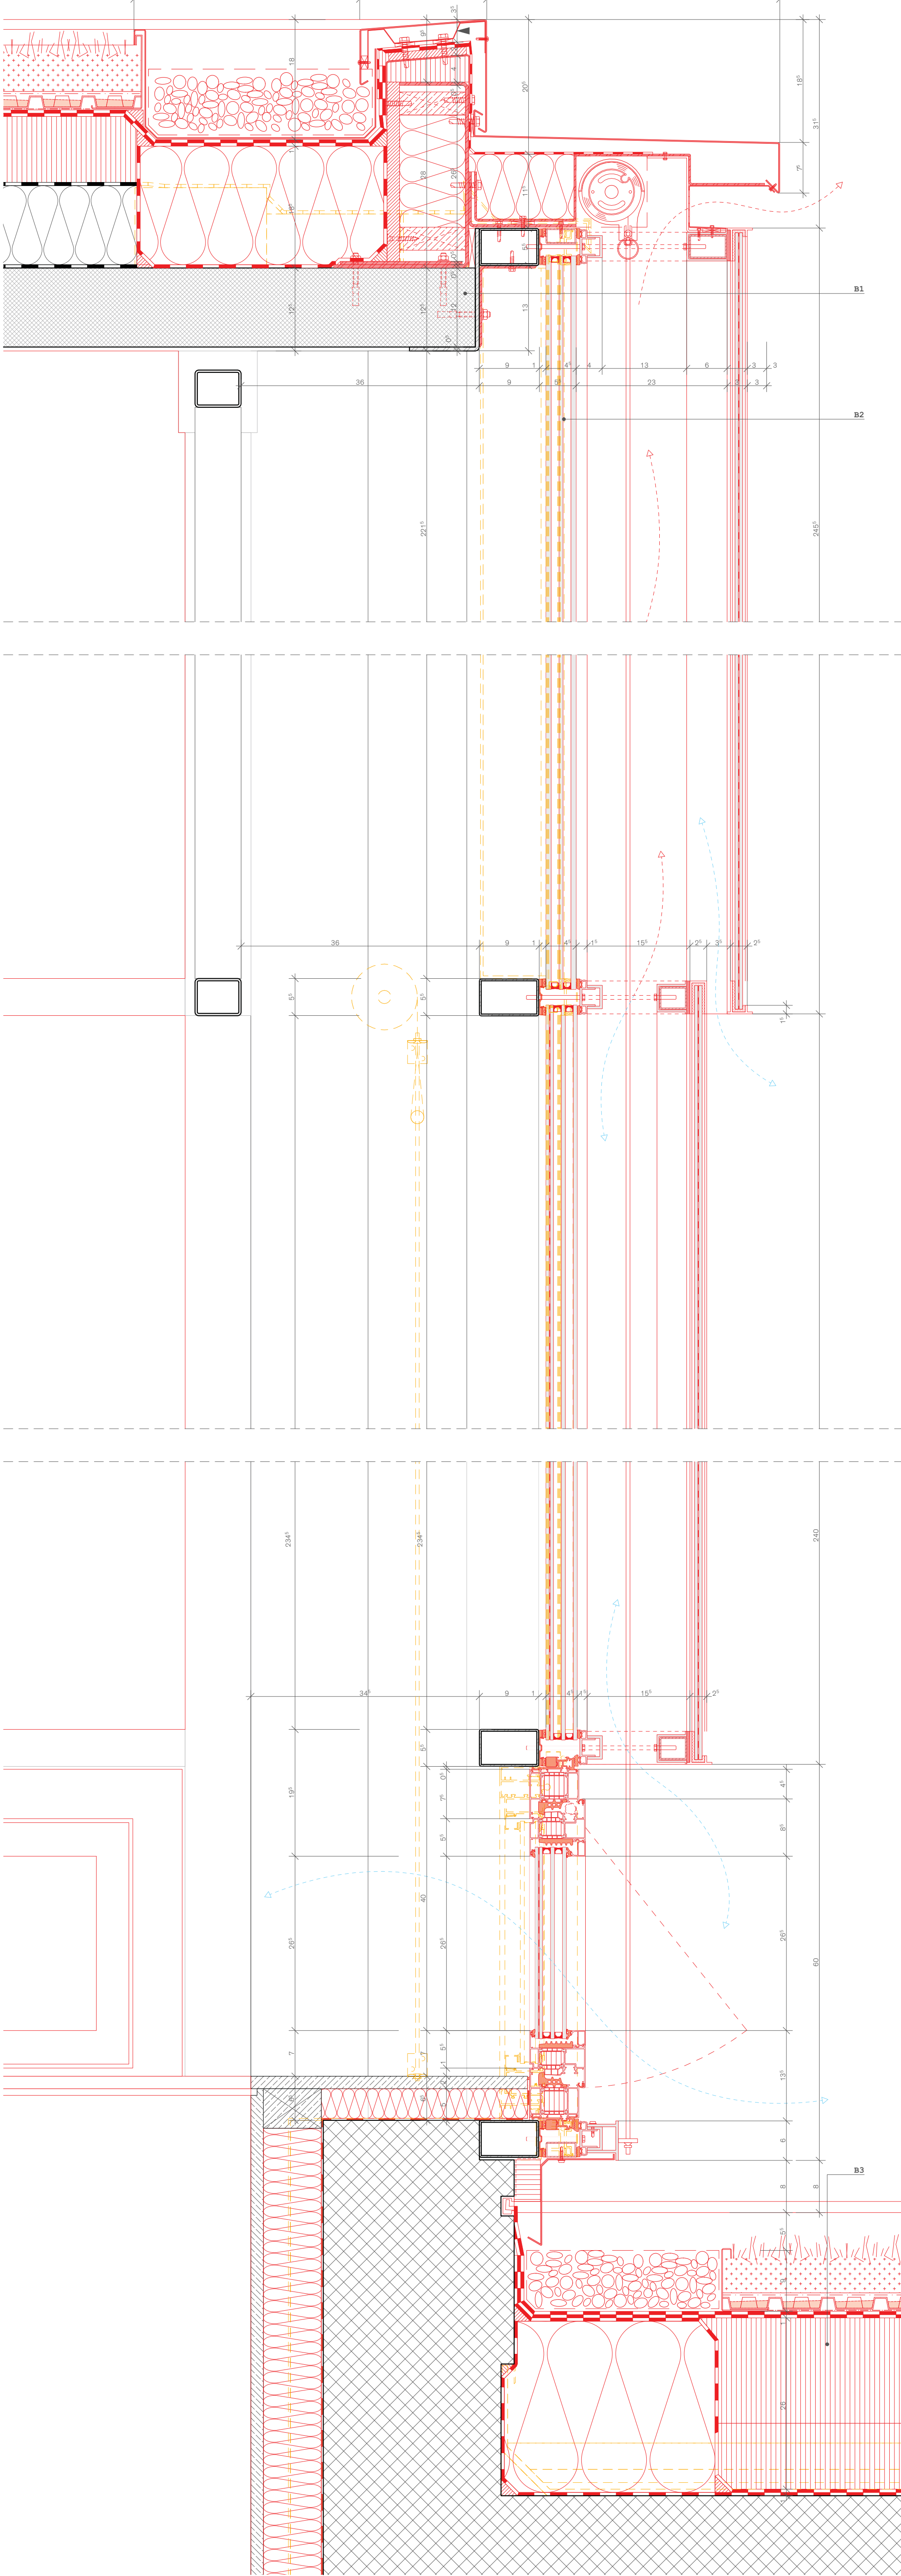

Détail façade salle de gym existante 1:5